


Tegn.nr.:
Oversigt

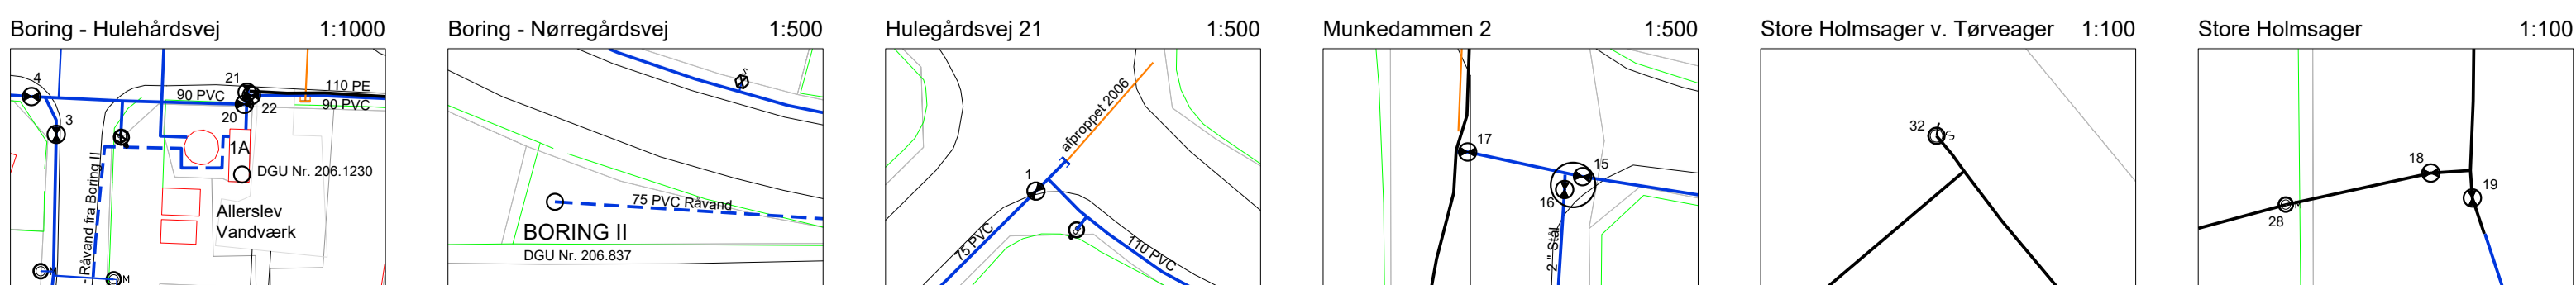

- Mal-tek - farve og signaturforklaring**
- GPS opmålt
 - Konstrueret
 - Meget usikker
 - Ude af drift
 - Vandledning
 - Råvandsledning
 - Dimensionsskift
 - Slutmuffe
 - Vandlejninger ligger ca. 0,8 - 1,3 meter under terræn
 - ⊕ Stikstophane
 - ⊙ Målerbrand
 - ⊙ Hovedstophane / Ventil
 - ⊙ Skylebrend / skylehane
 - ⊙ Ledningspunkt
 - ⊙ Brandhane
 - ⊙ Boring / Brand
 - KF Kan ikke findes
 - P Ikke påvist
 - MH Måler i hus

Ledningssejer: Allerslev Vandværk Adresse: Hulegårdsvej 3, 4320 Lejre Tlf.: 42 49 28 07 Mobil: 42 49 28 07 Email: allerslevvandvaerk@gmail.com		Mål : 1:1500 Dato : 19.08.2020 Emne : Ledningsregistrering med GPS opmåling GPS opmåling er foretaget d. 14.11.18, 23.08.19 & 14.05.2020 <small>Jernaldervej 15 8300 Odsher</small> <small>T: 86 55 00 72 M: 26 64 01 27</small>	Tegn. Nr. AV-Oversigt
---	--	---	---------------------------------

Copyright: Kortet må ikke anvendes efter afbort med forbehold